

地籍圖謄本

竹山謄字第005905號

土地坐落：南投縣鹿谷鄉興產段277地號共1筆

本謄本與地籍圖所載相符（實地界址以複丈鑑界結果為準）

北 資料管轄機關： 南投縣竹山地政事務所




本謄本核發機關： 南投縣竹山地政事務所

主任：梁崇智

中華民國 108年06月11日

本案依分層負責規定授權承辦人員陳惠靖核發

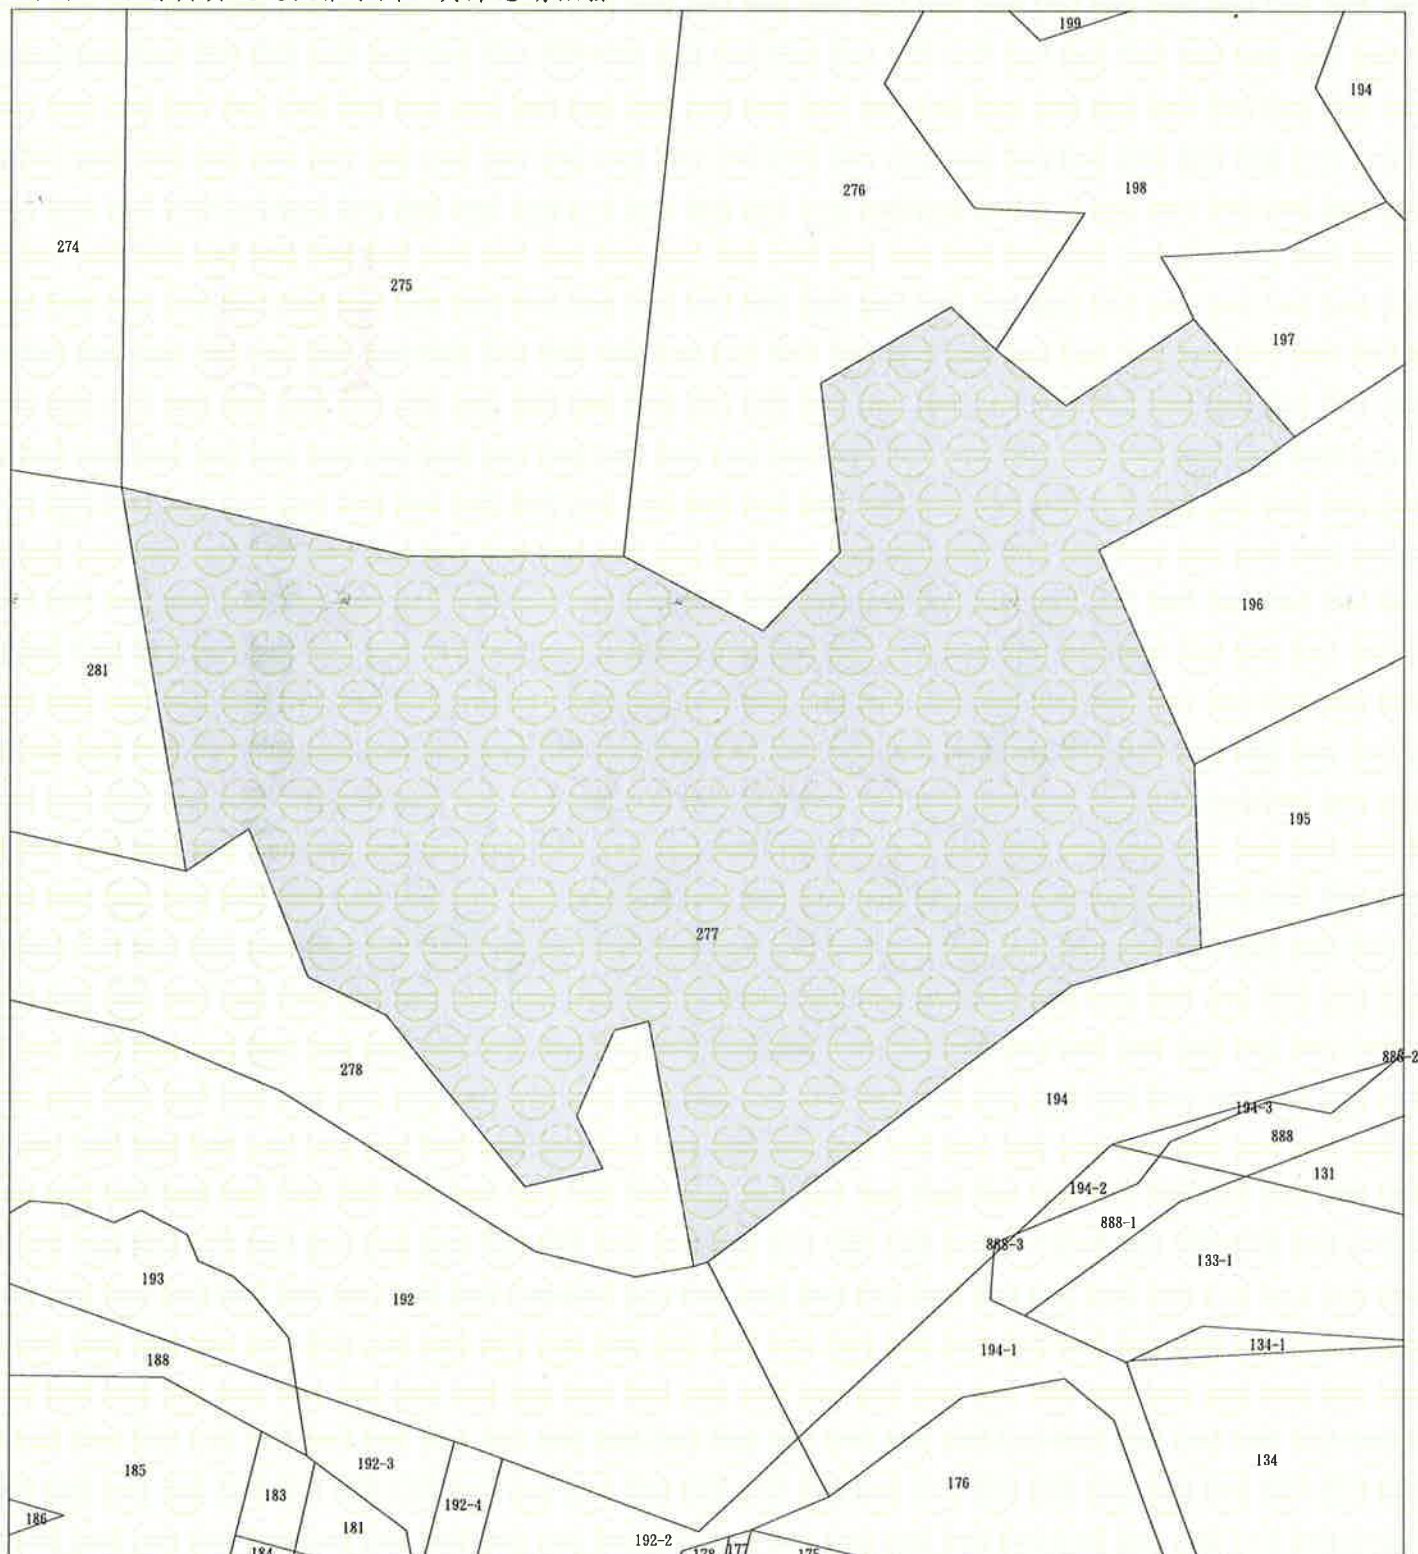

比例尺：1/600

原比例尺：1/500

南投縣竹山地政事務所

地籍圖謄本

竹山謄字第005905號

土地坐落：南投縣鹿谷鄉興產段277地號共1筆

本謄本與地籍圖所載相符（實地界址以複丈鑑界結果為準）

北 資料管轄機關： 南投縣竹山地政事務所




本謄本核發機關： 南投縣竹山地政事務所

主任：梁崇智

中華民國 108年06月11日

本案依分層負責規定授權承辦人員陳惠靖核發

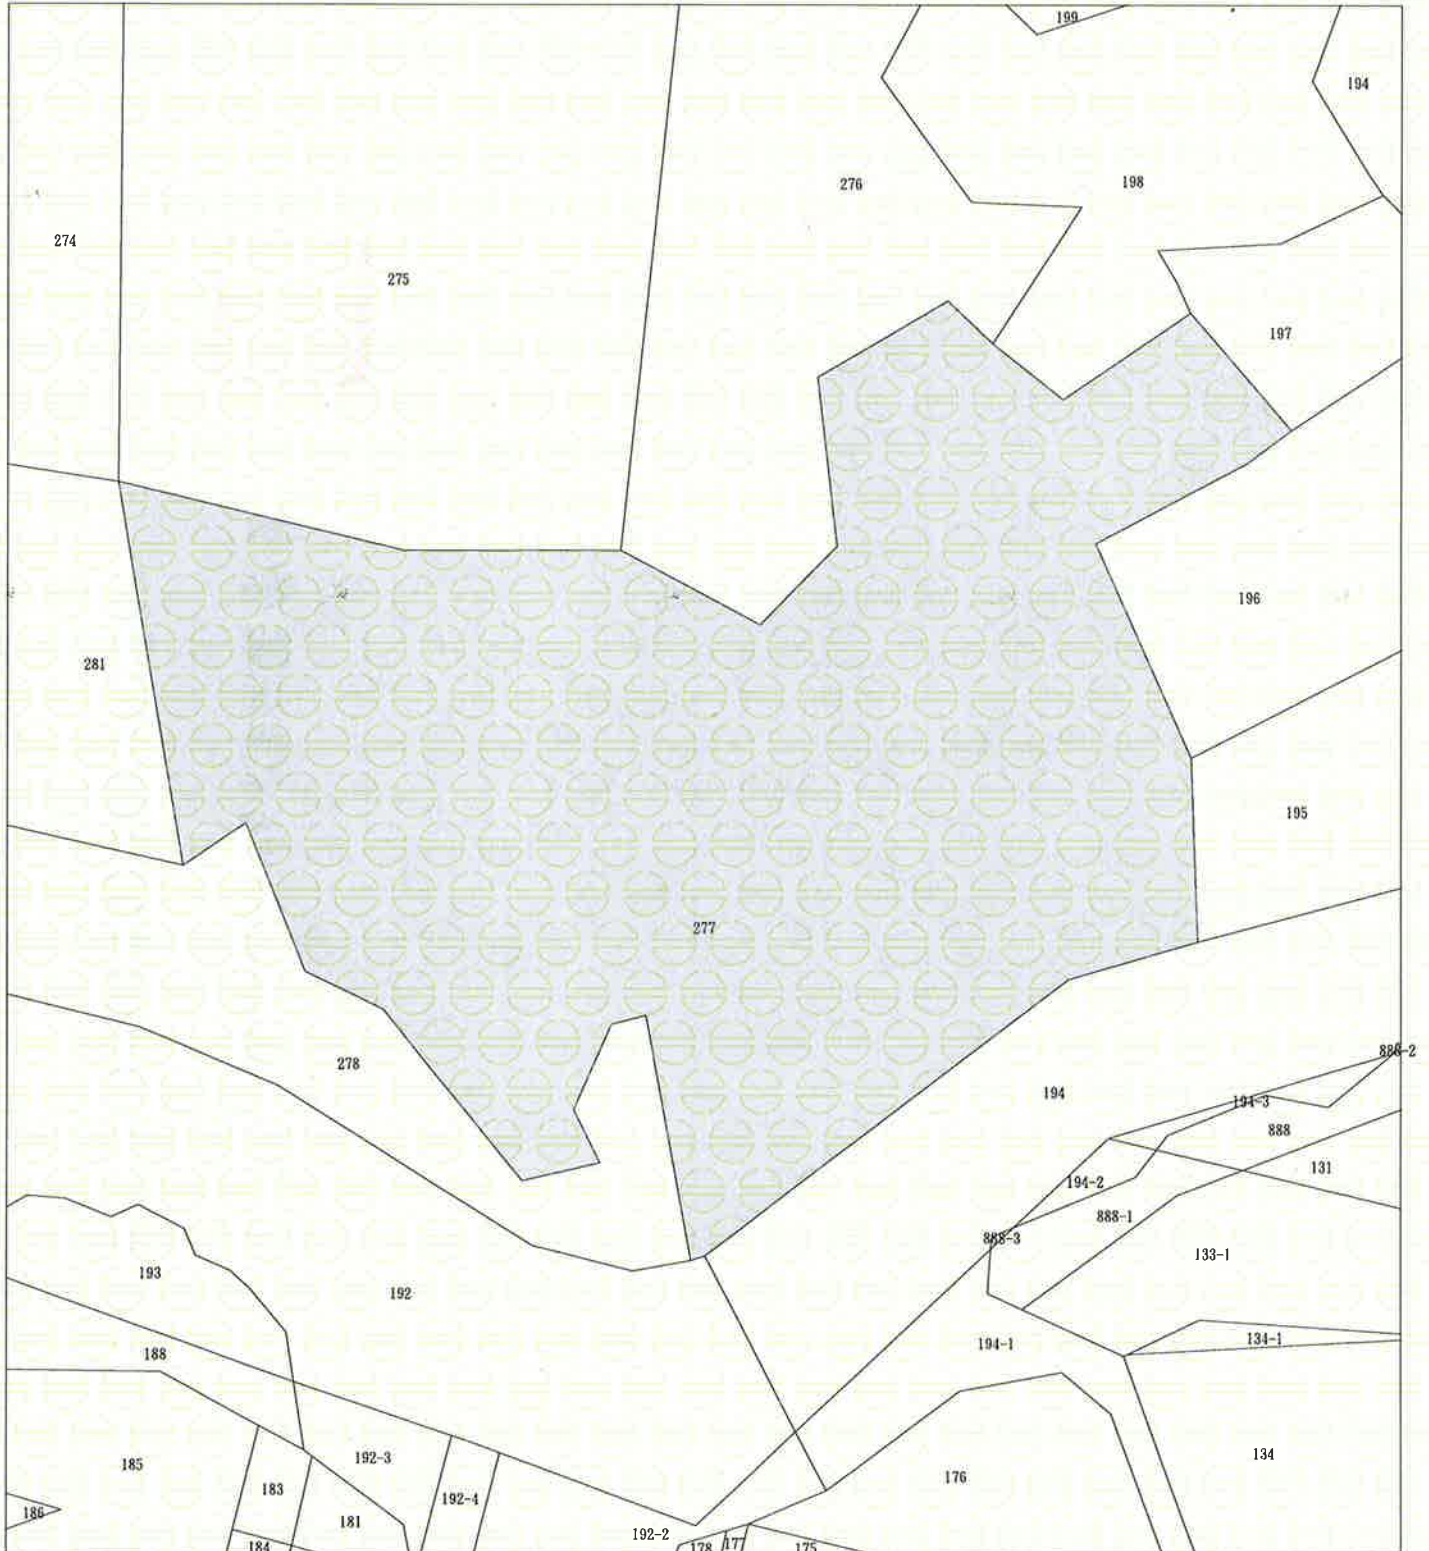

比例尺：1/600

原比例尺：1/500

南投縣竹山地政事務所